


MUĞLA İLİ ULA İLÇESİ DEMİRTAŞ MAHALLESİ 5 NOLU BÖLGE DÜZENLEME SINIR KROKİSİ

İLİ : MUĞLA
İLÇESİ : ULA
MAHALLESİ : DEMİRTAŞ
PLAN PAFTA NO : 49L1B

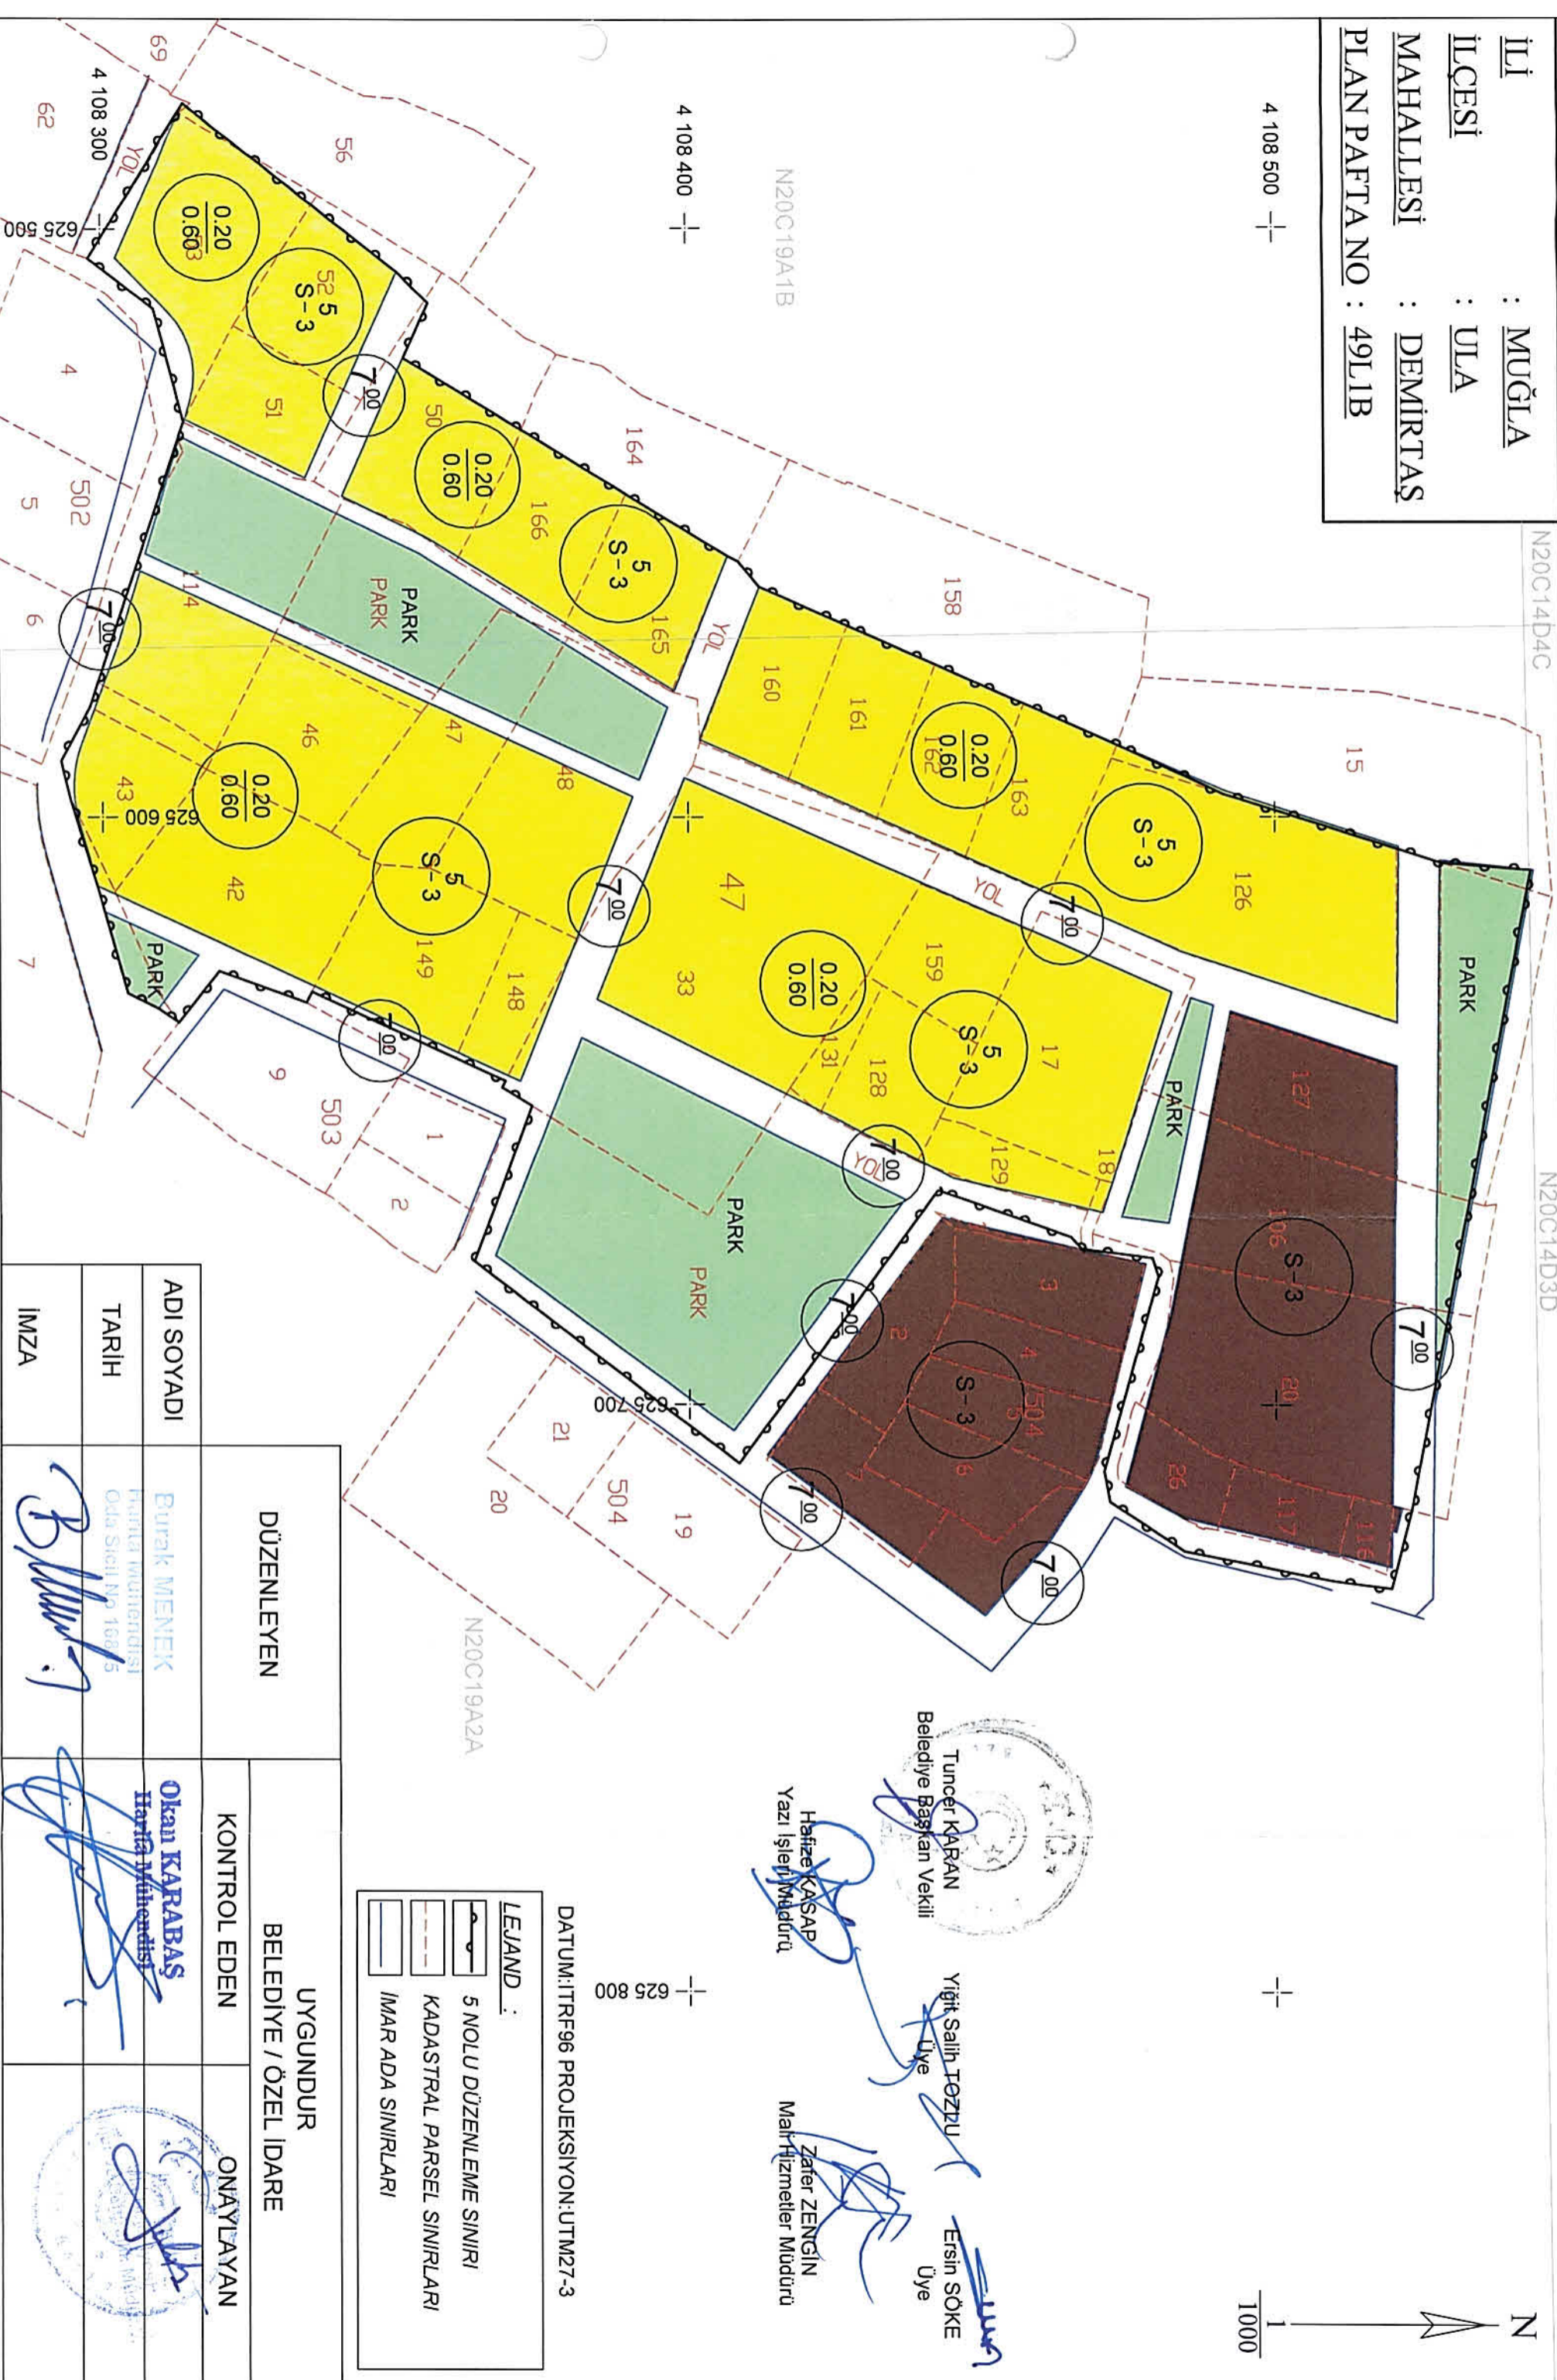

DATUM: ITRF96 PROJeksiYON: UTM27-3

LEJAND :

- 5 NOLU DÜZENLEME SINIRI
- KADASTRAL PARSEL SINIRLARI
- İMAR ADA SINIRLARI

DÜZENLEYEN

KONTROL EDEN

UYGUNDUR
BELEDİYE / ÖZEL İDARE

ONAYLAYAN

ADI SOYADI

BURAK MENEK

OKAN KARABAS

TARİH

PARTİ MÜHÜRÜSÜ
Okla Staj No: 1685

HARİTA MÜHÜRÜSÜ

İMZA

Burak Menek

Okan Karabas

Okan Karabas



Yiğit Salih TOZLU
Üye

Ersin SÖKE
Üye

Hafize KASAP
Yazı İşleri Müdürü

Zafer ZENGİN
Mal Hizmetleri Müdürü

MUĞLA İLİ ULA İLÇESİ DEMİRTAŞ MAHALLESİ 5 NOLU DÜZENLEME SAHASI PARSELASYON PLANI

4 108 600

N20C14D4C

N20C14D3D

N

1
1000

4 108 500

4 108 400

4 108 300

625 500


625 600

625 700

N20C19A1B

ELİPSOİD
DATUM :GR80
BAŞLANGIÇ EPOKU :ITRF96
PROJEKSİYON :2005.00
:UTM(3)

N20C19A2A

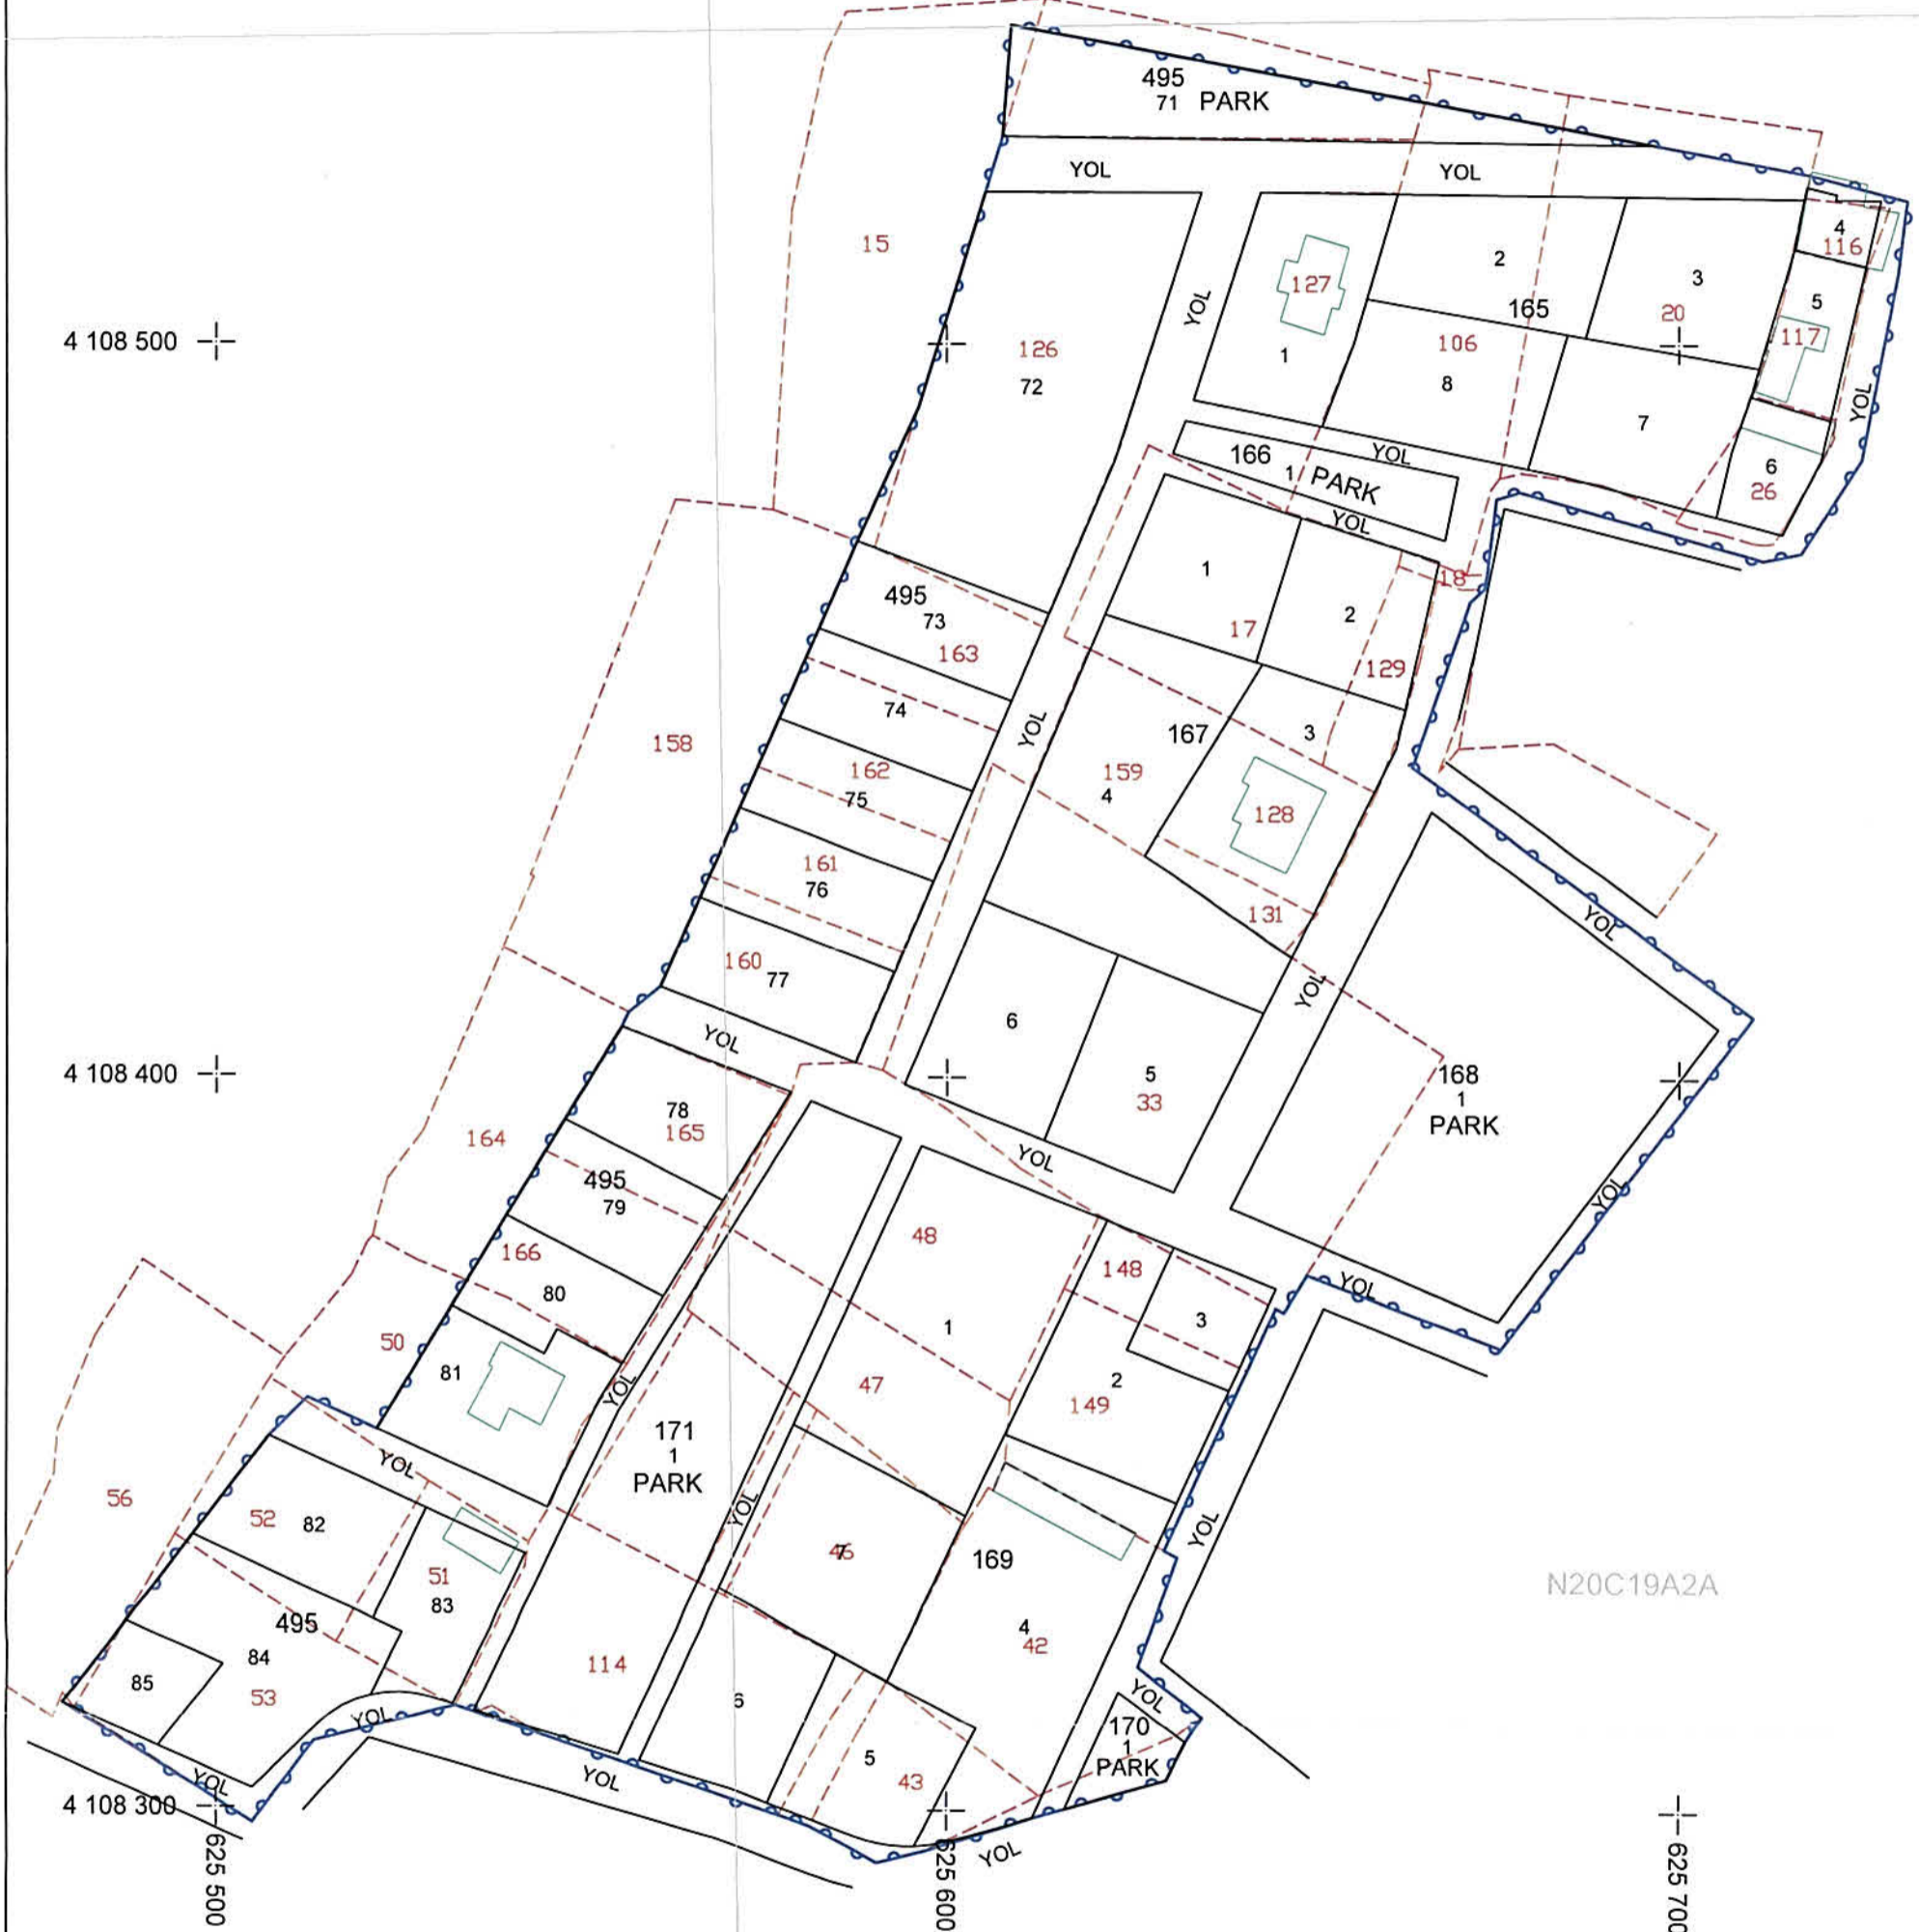

LEJAND :

	5 NOLU DÜZENLEME SINIRI
	KADASTRAL PARSEL SINIRLARI
	IMAR PARSEL SINIRLARI
	KADASTRAL YAPILAR

ADI SOYADI	
TARİH	
İMZA	

DÜZENLEYEN	UYGUNDUR BELEDİYE / ÖZEL İDARE	
	KONTROL EDEN	ONAYLAYAN
ADI SOYADI	Okun KARABAŞ Harita Mühendisi	
TARİH		
İMZA		

