

MUĞLA İLİ ULA İLÇESİ

ALPARSLAN MAHALLESİ

8

NOLU BÖLGE

PARSELASYON

PLANI

İLİ

: MUĞLA

İLÇESİ

: ULA

MAHALLESİ

: ALPARSLAN

PLAN PAFTA NO : N20C19A2B, N20C19B1A

N

1
1000

4 108 400

4 108 300

4 108 200

4 108 100

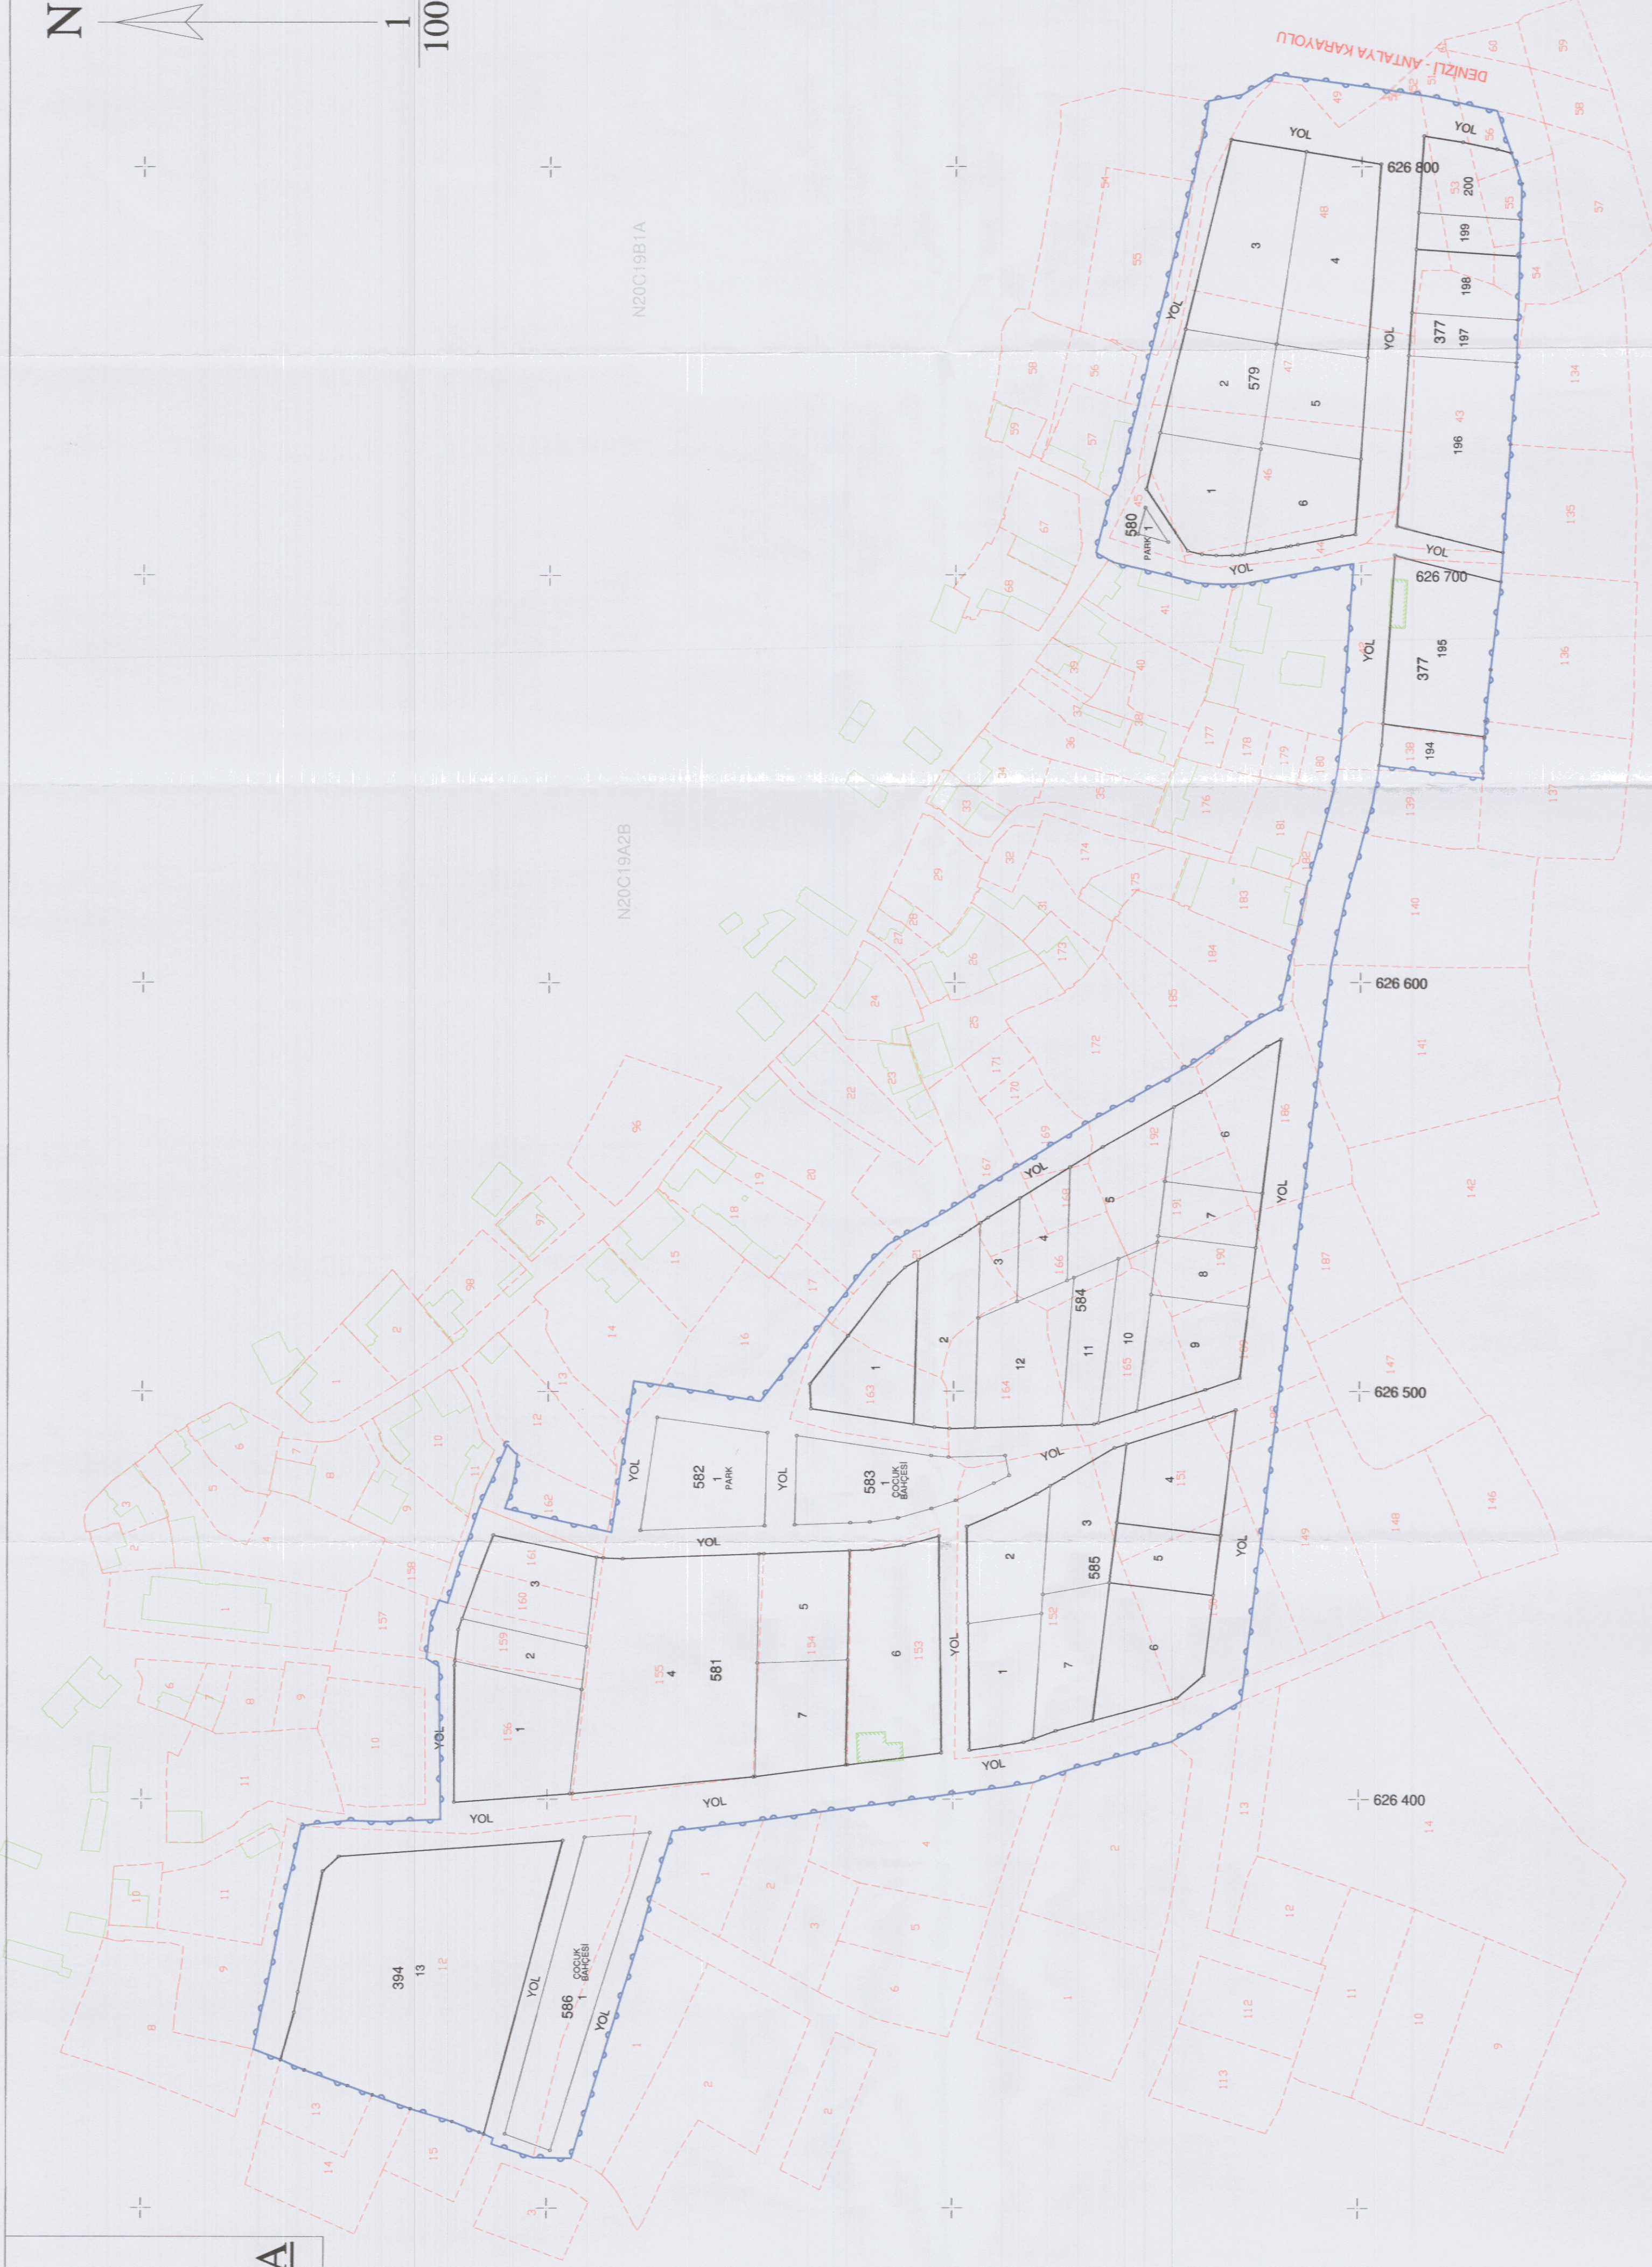
626 200

626 100

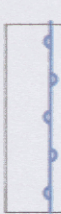
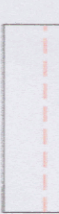
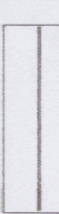
DATUM:ITRF96 PROJEKSİYON:UTM27-3

LEJAND :

- 8 NOLU DÜZENLEME SINIRI
KADASTRAL PARSEL SINIRLARI
KADASTRAL YAPILAR
İMAR PARSEL SINIRLARI



KONTROL EDİLMİŞTİR		UYGUNDUR		BELEDİYE / ÖZEL İDARE / PROJE İDARESİ		KONTROL EDİLMİŞTİR	
KADASTRO MÜDÜRLÜĞÜ		ONAYLAYAN		KONTROL EDEN		ONAYLAYAN	
DÜZENLEYEN HARİTA VE KADASTRO MÜHENDİSİ		Burak MENEK		TARİH		İMZA	
ADI SOYADI		Burak MENEK		TARİH		İMZA	
İMZA		İMZA		İMZA		İMZA	

DATUM:TRF96 PROJEKSİYON:UTM27-3	
LEJAND :	
	8 NOLU DÜZENLEME SINIRI
	KADASTRAL PARSEL SINIRLARI
	KADASTRAL YAPILAR
	İMAR PARSEL SINIRLARI